厨房内配置図（抽出）

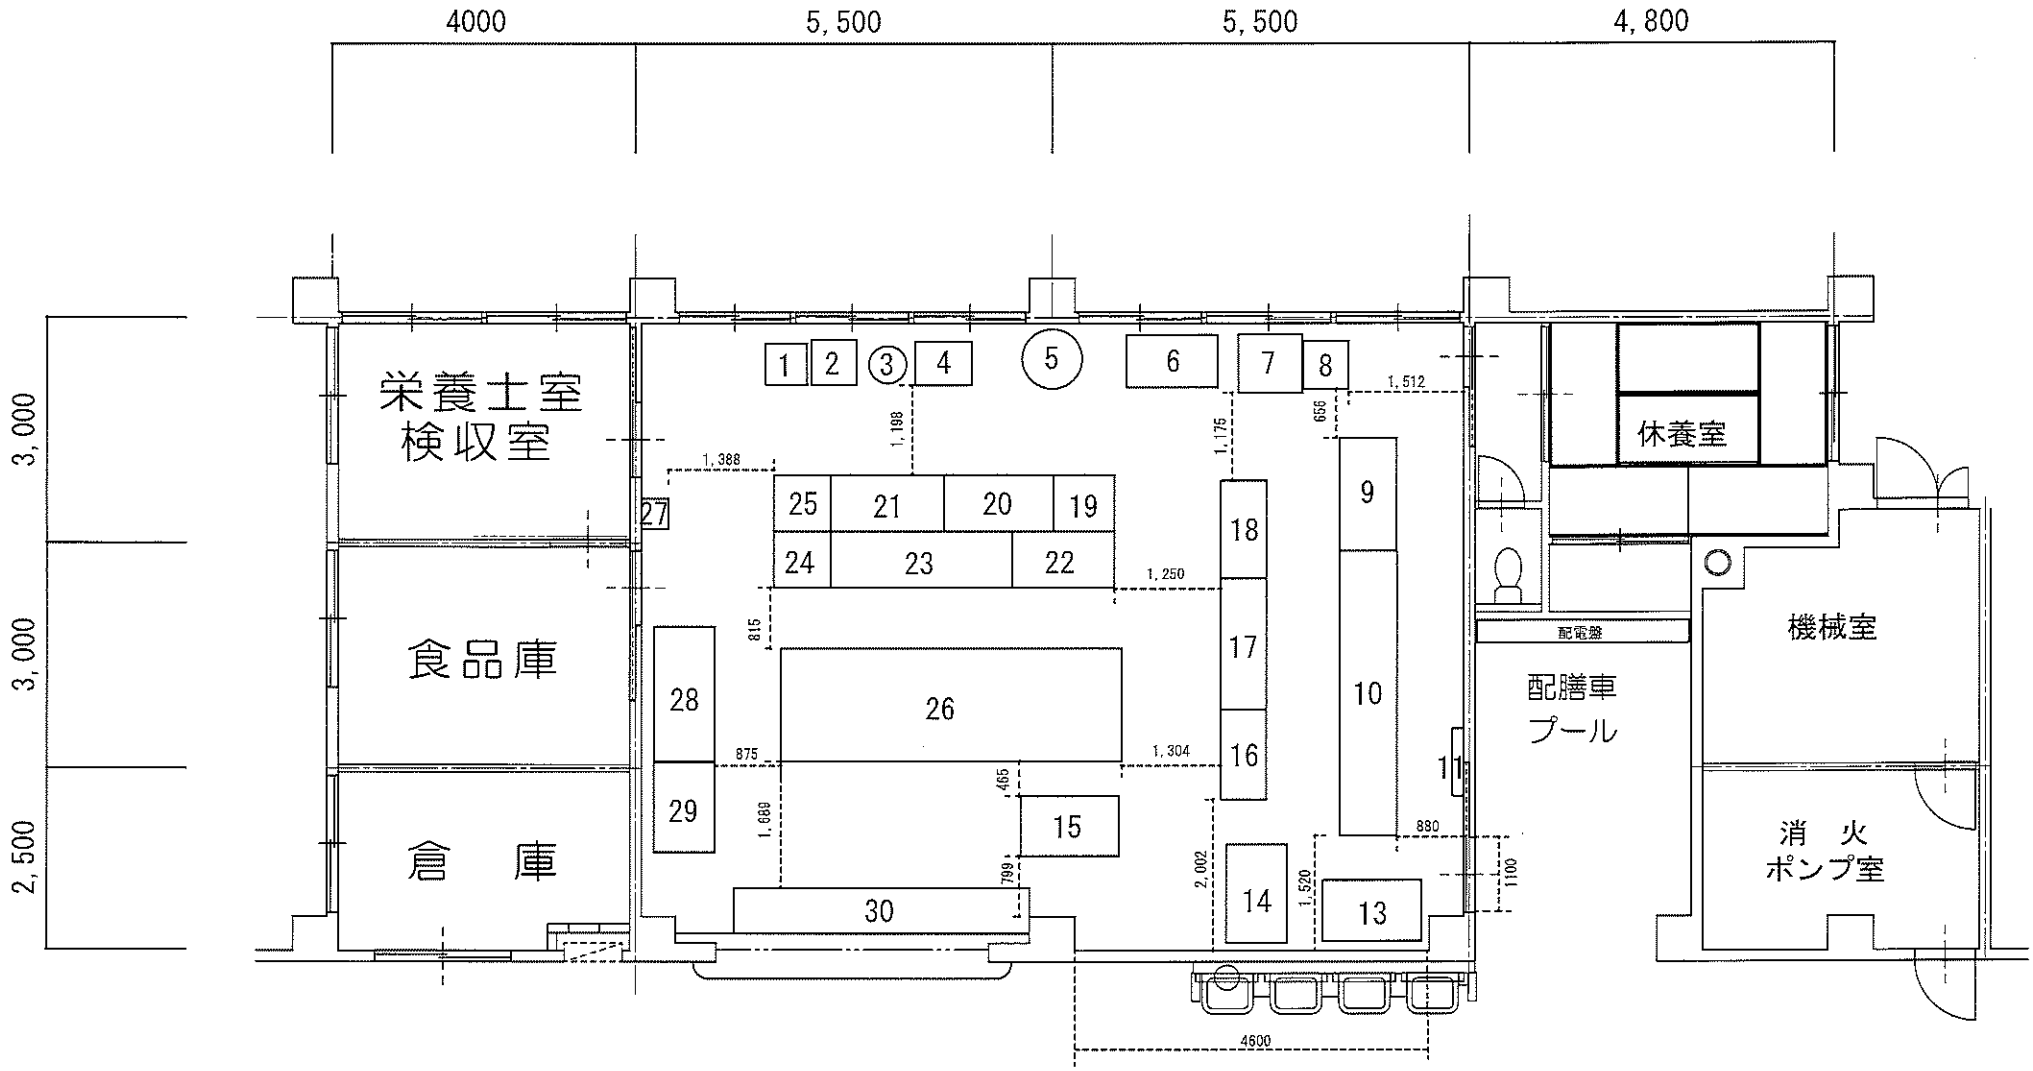
4000
5,500
5,500
4,800
3,000
3,000
2,500
栄養士室
検収室
食品庫
倉　庫
休養室
機械室
配膳車
プール
消　火
ポンプ室
配電盤
1
2
3
4
5
6
7
8
9
10
11
13
14
15
16
17
18
19
20
21
22
23
24
25
26
27
28
29
30
1,198
1,388
1,175
656
1,512
1,250
815
875
1,304
465
1,088
799
2,002
1,520
880
1100
4600